


СХЕМА

РАСПОЛОЖЕНИЯ ОБЪЕКТОВ И ПОДЪЕЗДНЫХ ПУТЕЙ В ЗУХТЕ ОСИНОВЕЦ

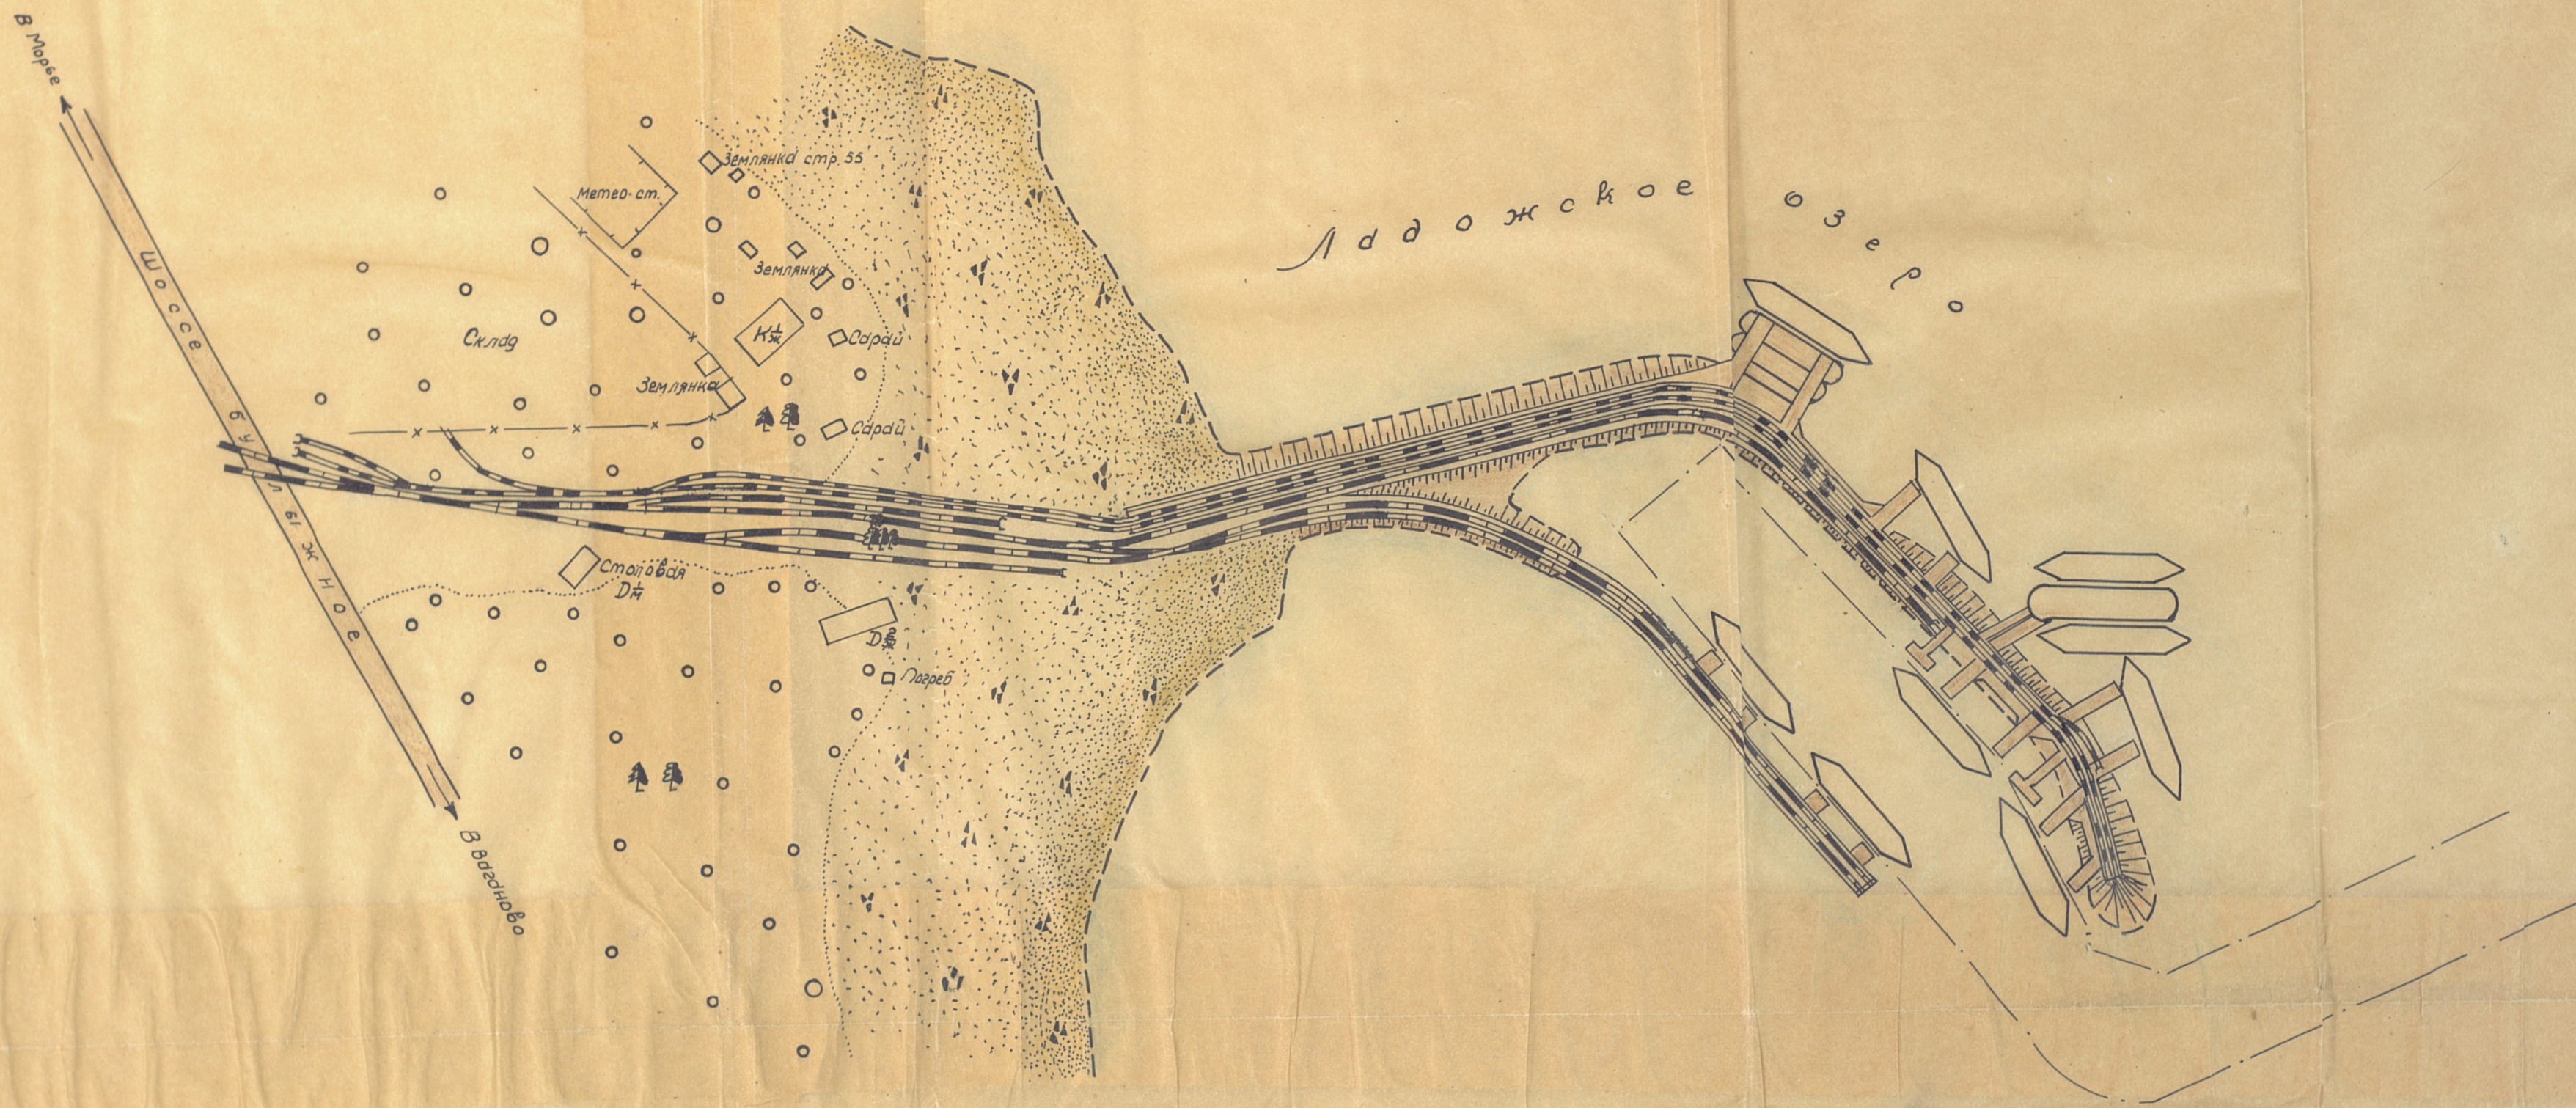

Условные обозначения

- — — — — Существующая жел. дор. норм. колеи.
- — — — — " " " узкой колеи.
- — — — — Вновь построенная жел. дор. норм. колеи.
- — — — — " " " узкой колеи.
- — — — — Раёстановка барж L=55м.

